


Norden

Dipl.- Geol. F. Ohin-GmbH
Achenweg 3
83101 Rohrdorf
08032/91220

Neufinsing
Kastanienweg Flurnummer 609
Geotechnisches Baugrundprofil

AZ:19-10-01
Anlage 2.1

Süden

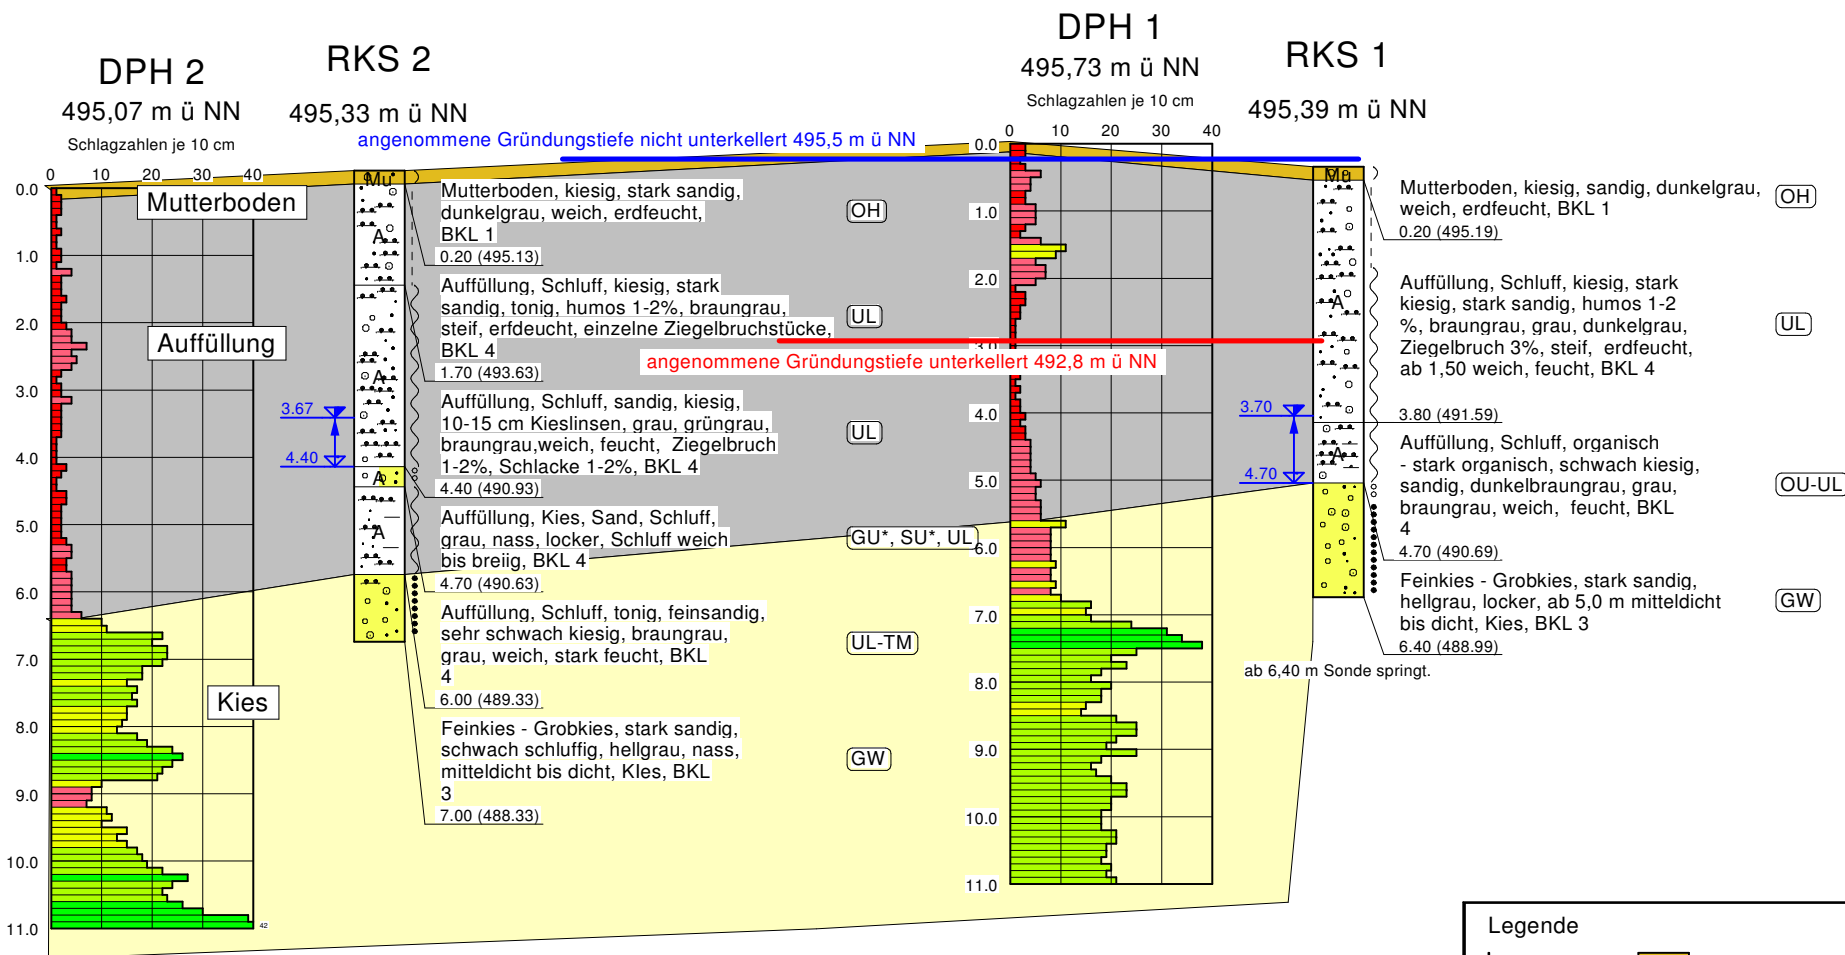

Legende

| | | | |
|-----|-------------|----|-------------|
| | steif | Mu | Mutterboden |
| ~ | weich | A | Auffüllung |
| o | locker | o | Kies |
| ••• | mitteldicht | | |

Maßstab der Höhe M 1 : 75

Norden


Dipl.- Geol. F. Ohin-GmbH
Achenweg 3
83101 Rohrdorf
08032/91220

Neufinsing
Kastanienweg Flurnummer 609
Geotechnisches Baugrundprofil

AZ:19-10-01

Anlage 2.2

Süden

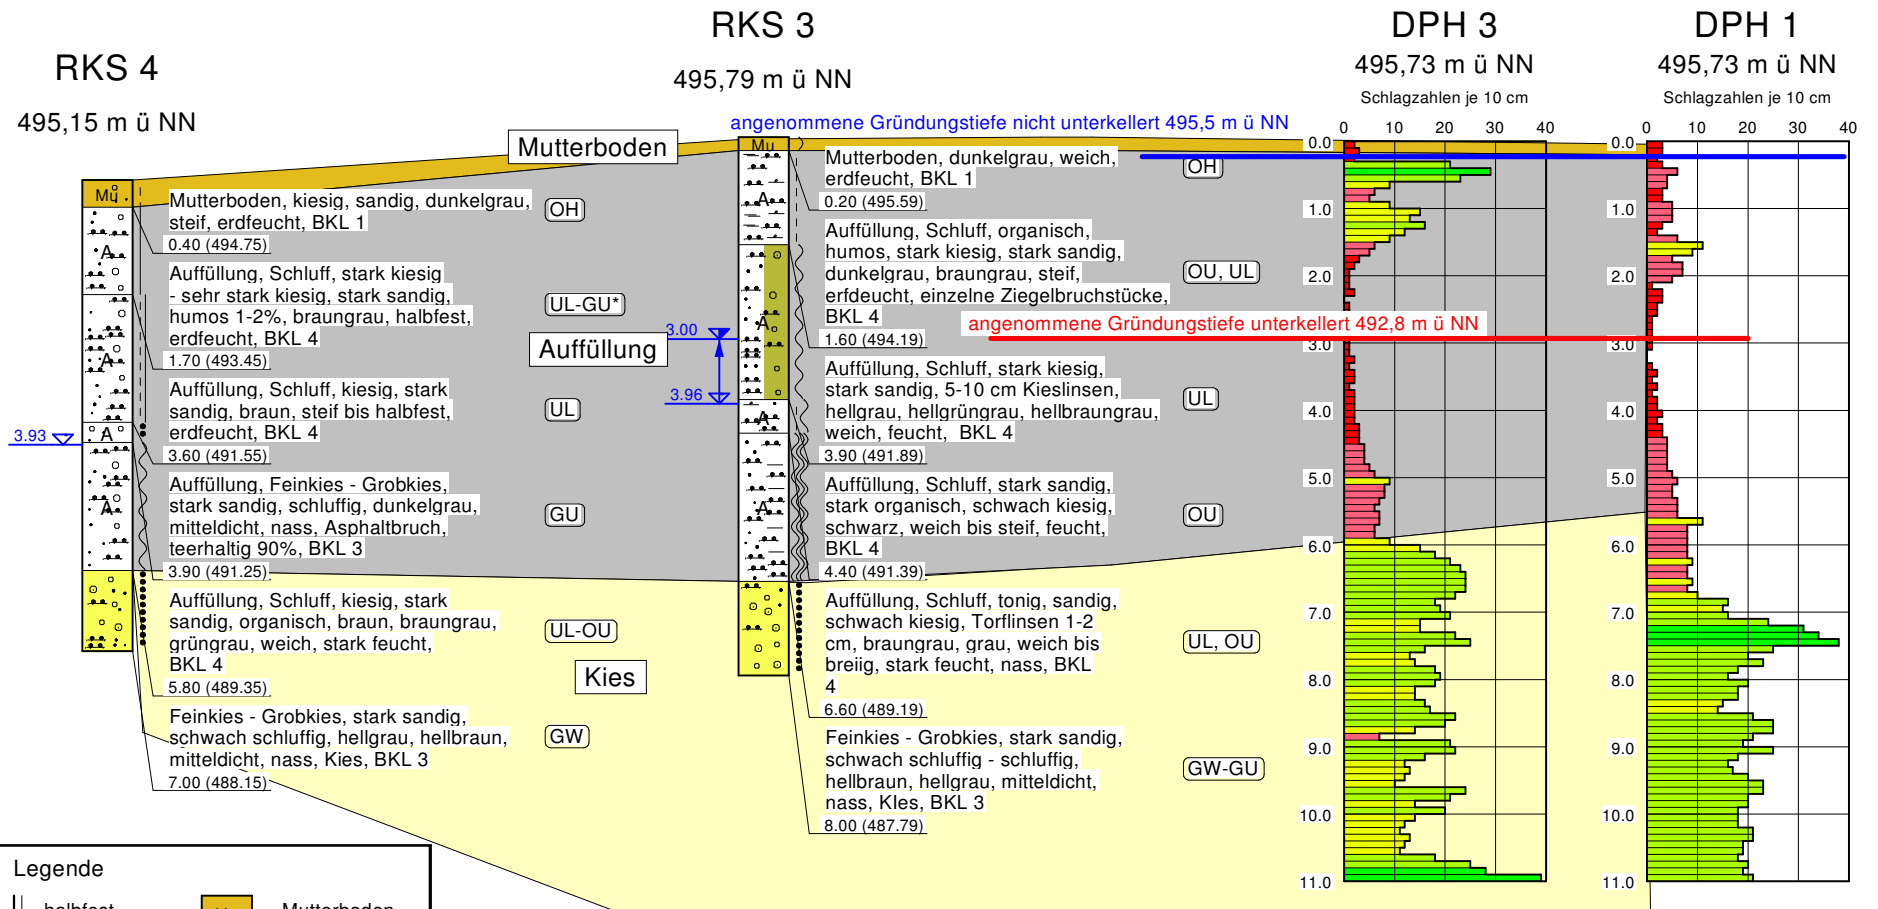

Maßstab der Höhe M 1 : 75