


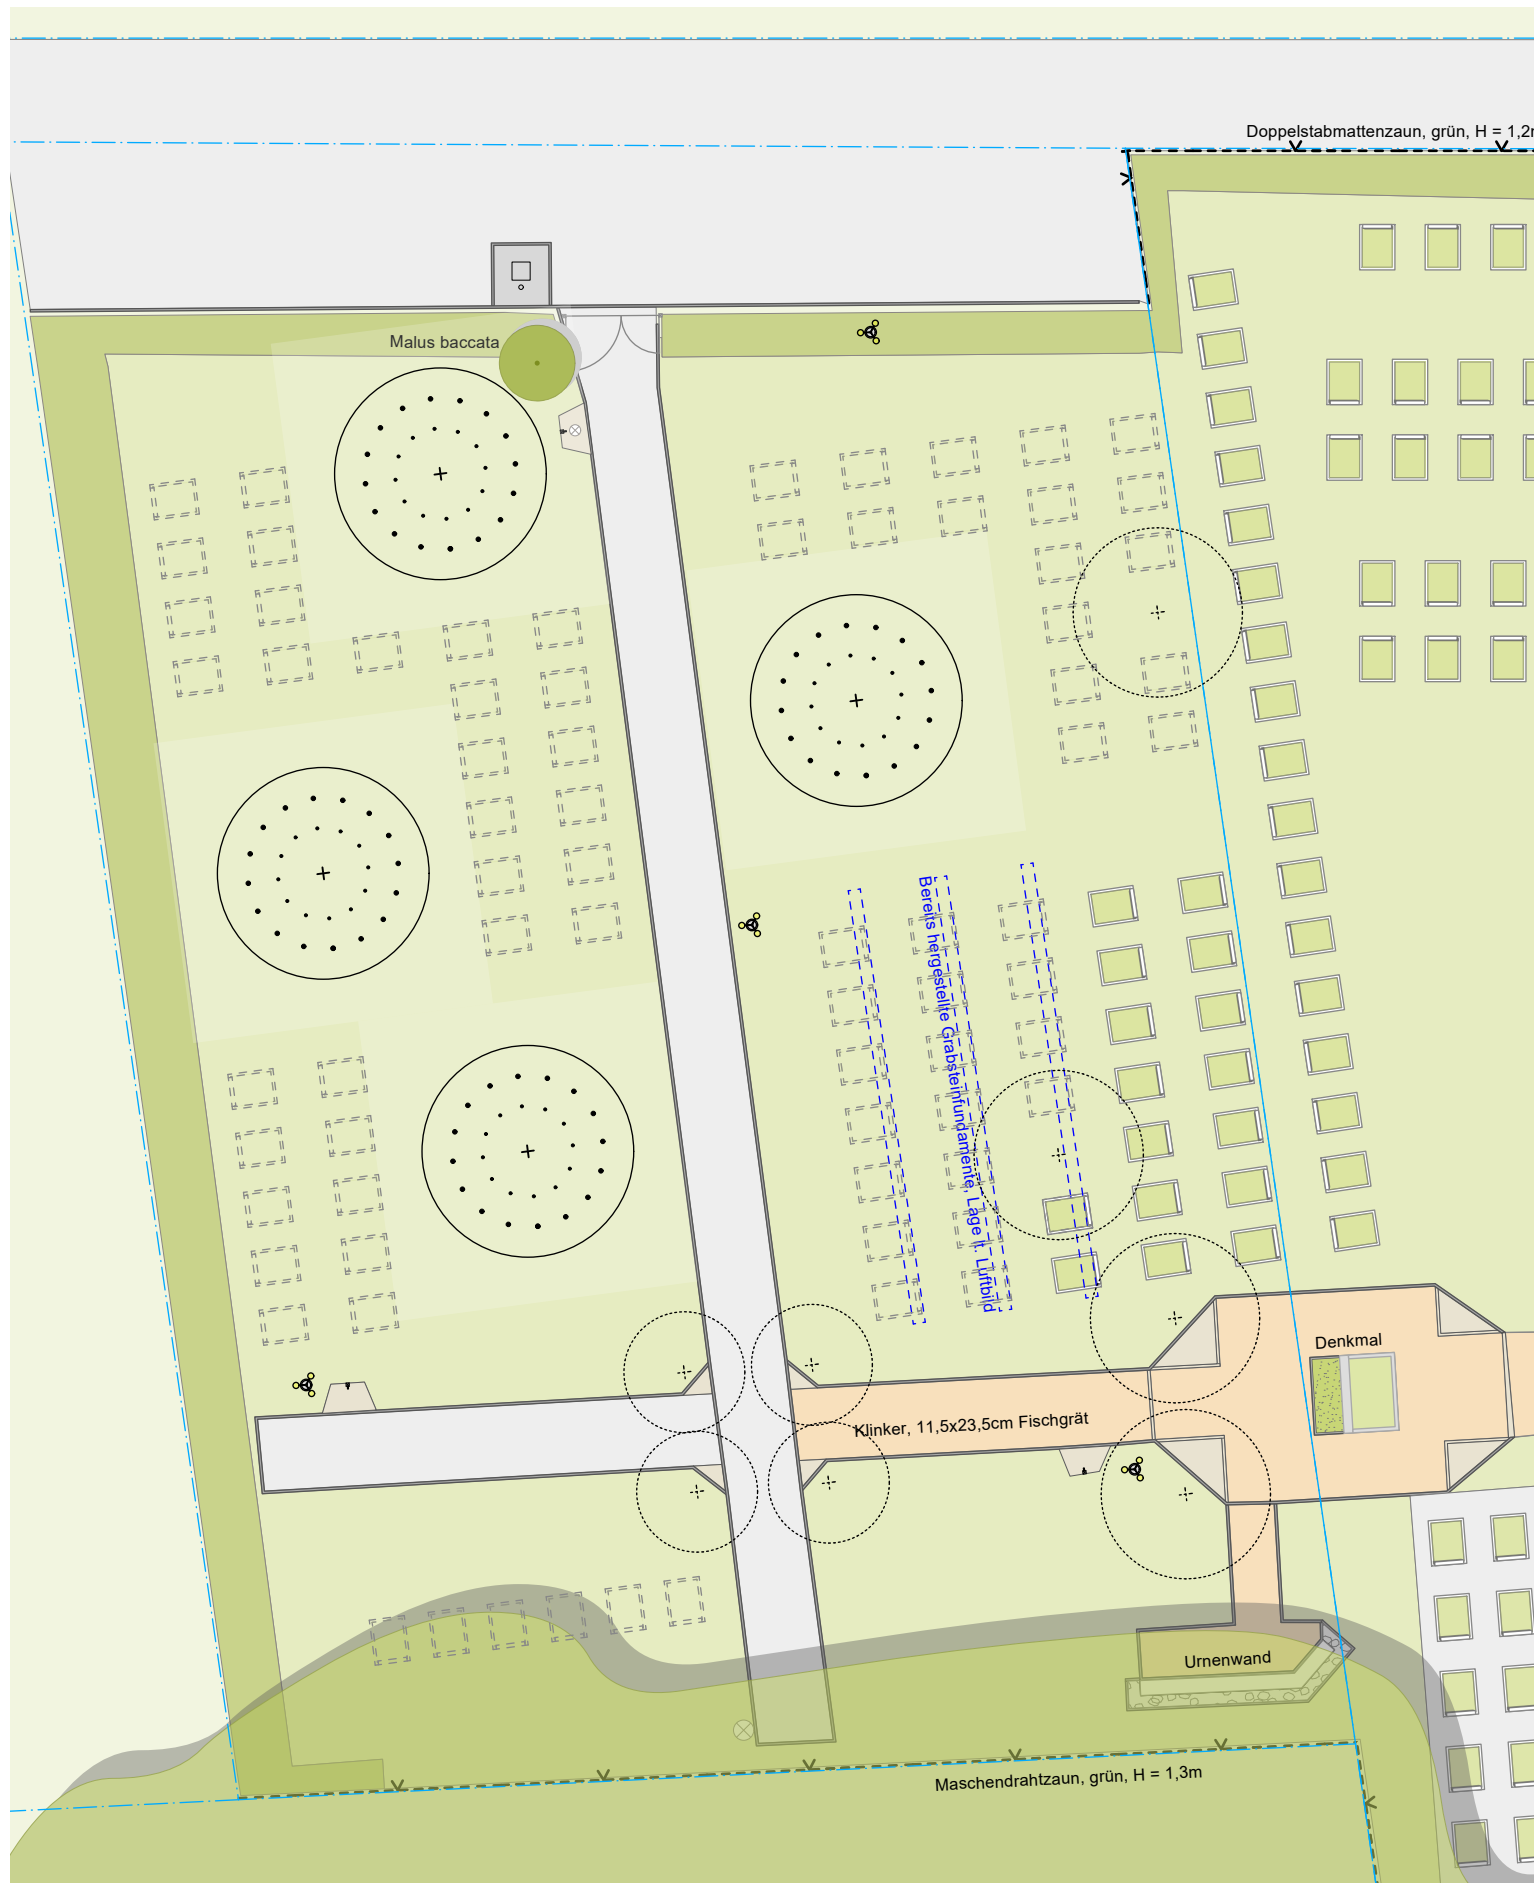

Projekt **GEMEINDE FINSING, FRIEDHOF EICHERLOH**
Konzept Baumurnen-Gräber Variante A "eingestreut"
100 Baumurnen statt 50 Familiengräber

Maßstab **1:250**
Datum **30.11.2025**

Lex Kerfers_Landschaftsarchitekten

Emling 25, 85461 Bockhorn
Tel. 08122 - 94 38-01, Fax 08122 - 94 38-02

mail@lex-kerfers.de
www.lex-kerfers.de