1:5000

Geplanter Neubau 380 kV-Leitung Oberbachern-Ottenhofen

Übersichtslageplan Provisorium Moosinning
1/2

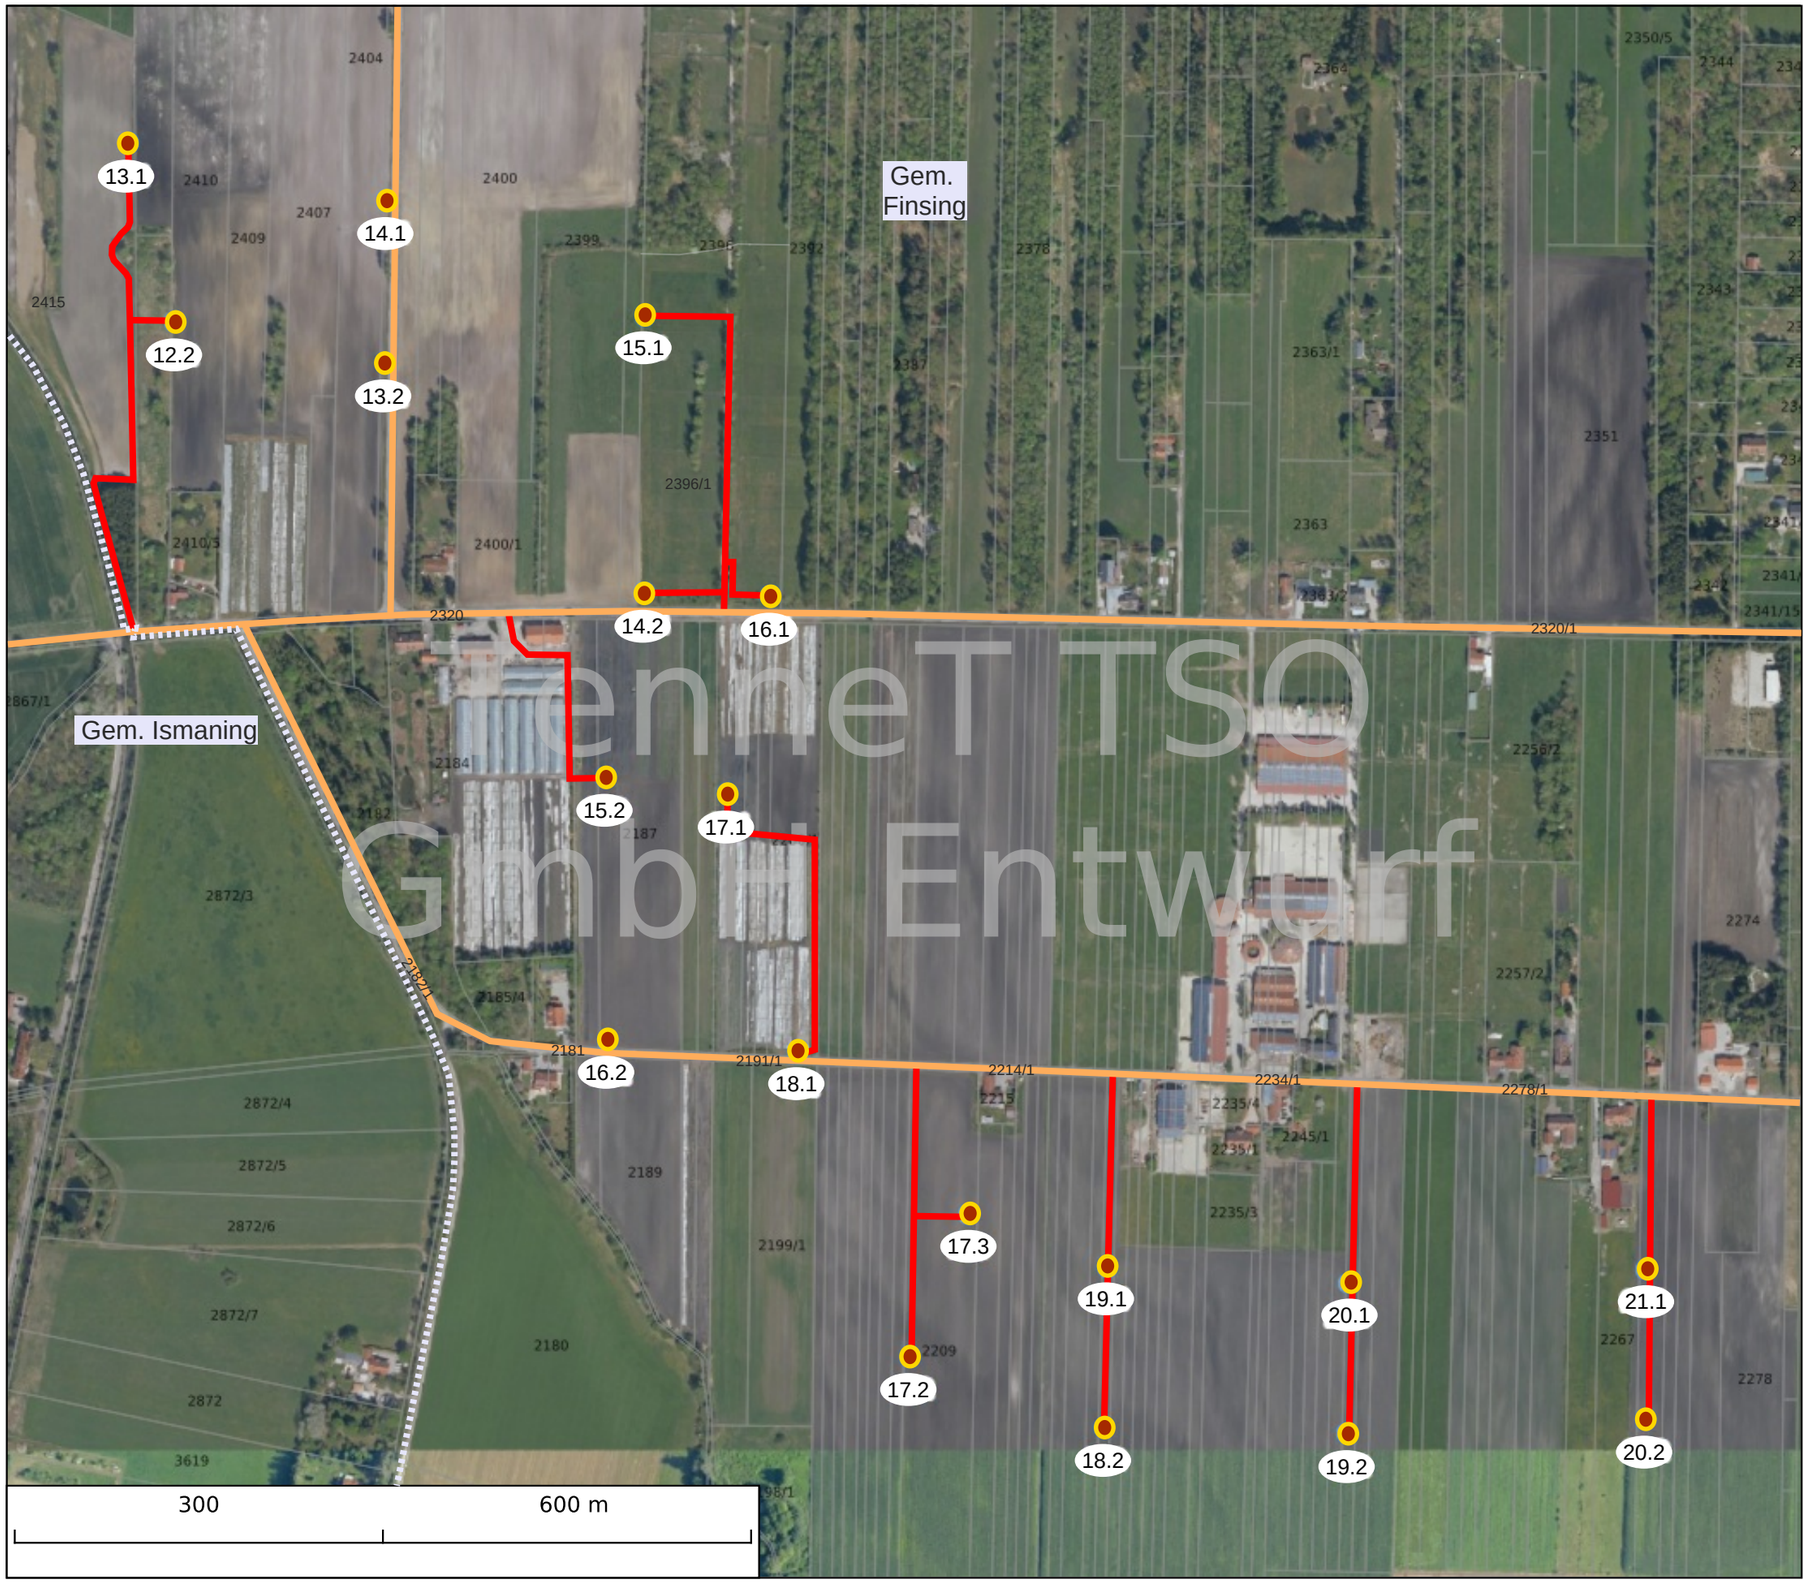

Legende:

- Kleinrammbohrung + Rammsondierung
- Zuwegung über befestigte (z.B. Feld-/ Gemeinde-) Wege
- Zuwegung zu Bohrpunkten
- 542/1 Beispiel Flurstücksnummer
- Gemarkungsgrenze

1:5000

Karten KBS: 25832
Koordinateneinheiten: Meter
Projekt: A080 Oberbachern-Ottenhofen
Seitendimension: 420 cm x 297 cm
Datum: 26.07.2023

TenneT