

1:5.000

Übersichtslageplan Bohrpunkte und deren Zuwegungen: 380-kV-Leitung Oberbachern - Ottenhofen



Legende:

-  Tiefbohrung (TB) + Drucksondierung (CPT)
 -  Drucksondierung (CPT)
 -  Zuwegung über befestigte (z.B. Feld-/Gemeinde-) Wege
 -  Zuwegung zum Bohrpunkt
 -  Gemarkungsgrenze
 -  hervorgehobenes Flurstück
- 542/1 Beispiel Flurstücksnummer

1:5.000

Projekt:  **Tennet**
Ersatzneubau
Oberbachern-Ottenhofen

bearbeiten:	Büchner	FICHTNER
geprüft:	Blumhardt	
freigegeben:	Blumhardt	


Karten KBS: EPSG 25832
Koordinateneinheitn: Meter
Seitendimensionen: 420 x 297 mm

Quelle:
DOP: Bayerische Vermessungsverwaltung –
www.geodaten.bayern.de;
<https://creativecommons.org/licenses/by/4.0/>

Datum : 23.06.2026

1:5.000

Übersichtslageplan Bohrpunkte und deren Zuwegungen: 380-kV-Leitung Oberbachern - Ottenhofen

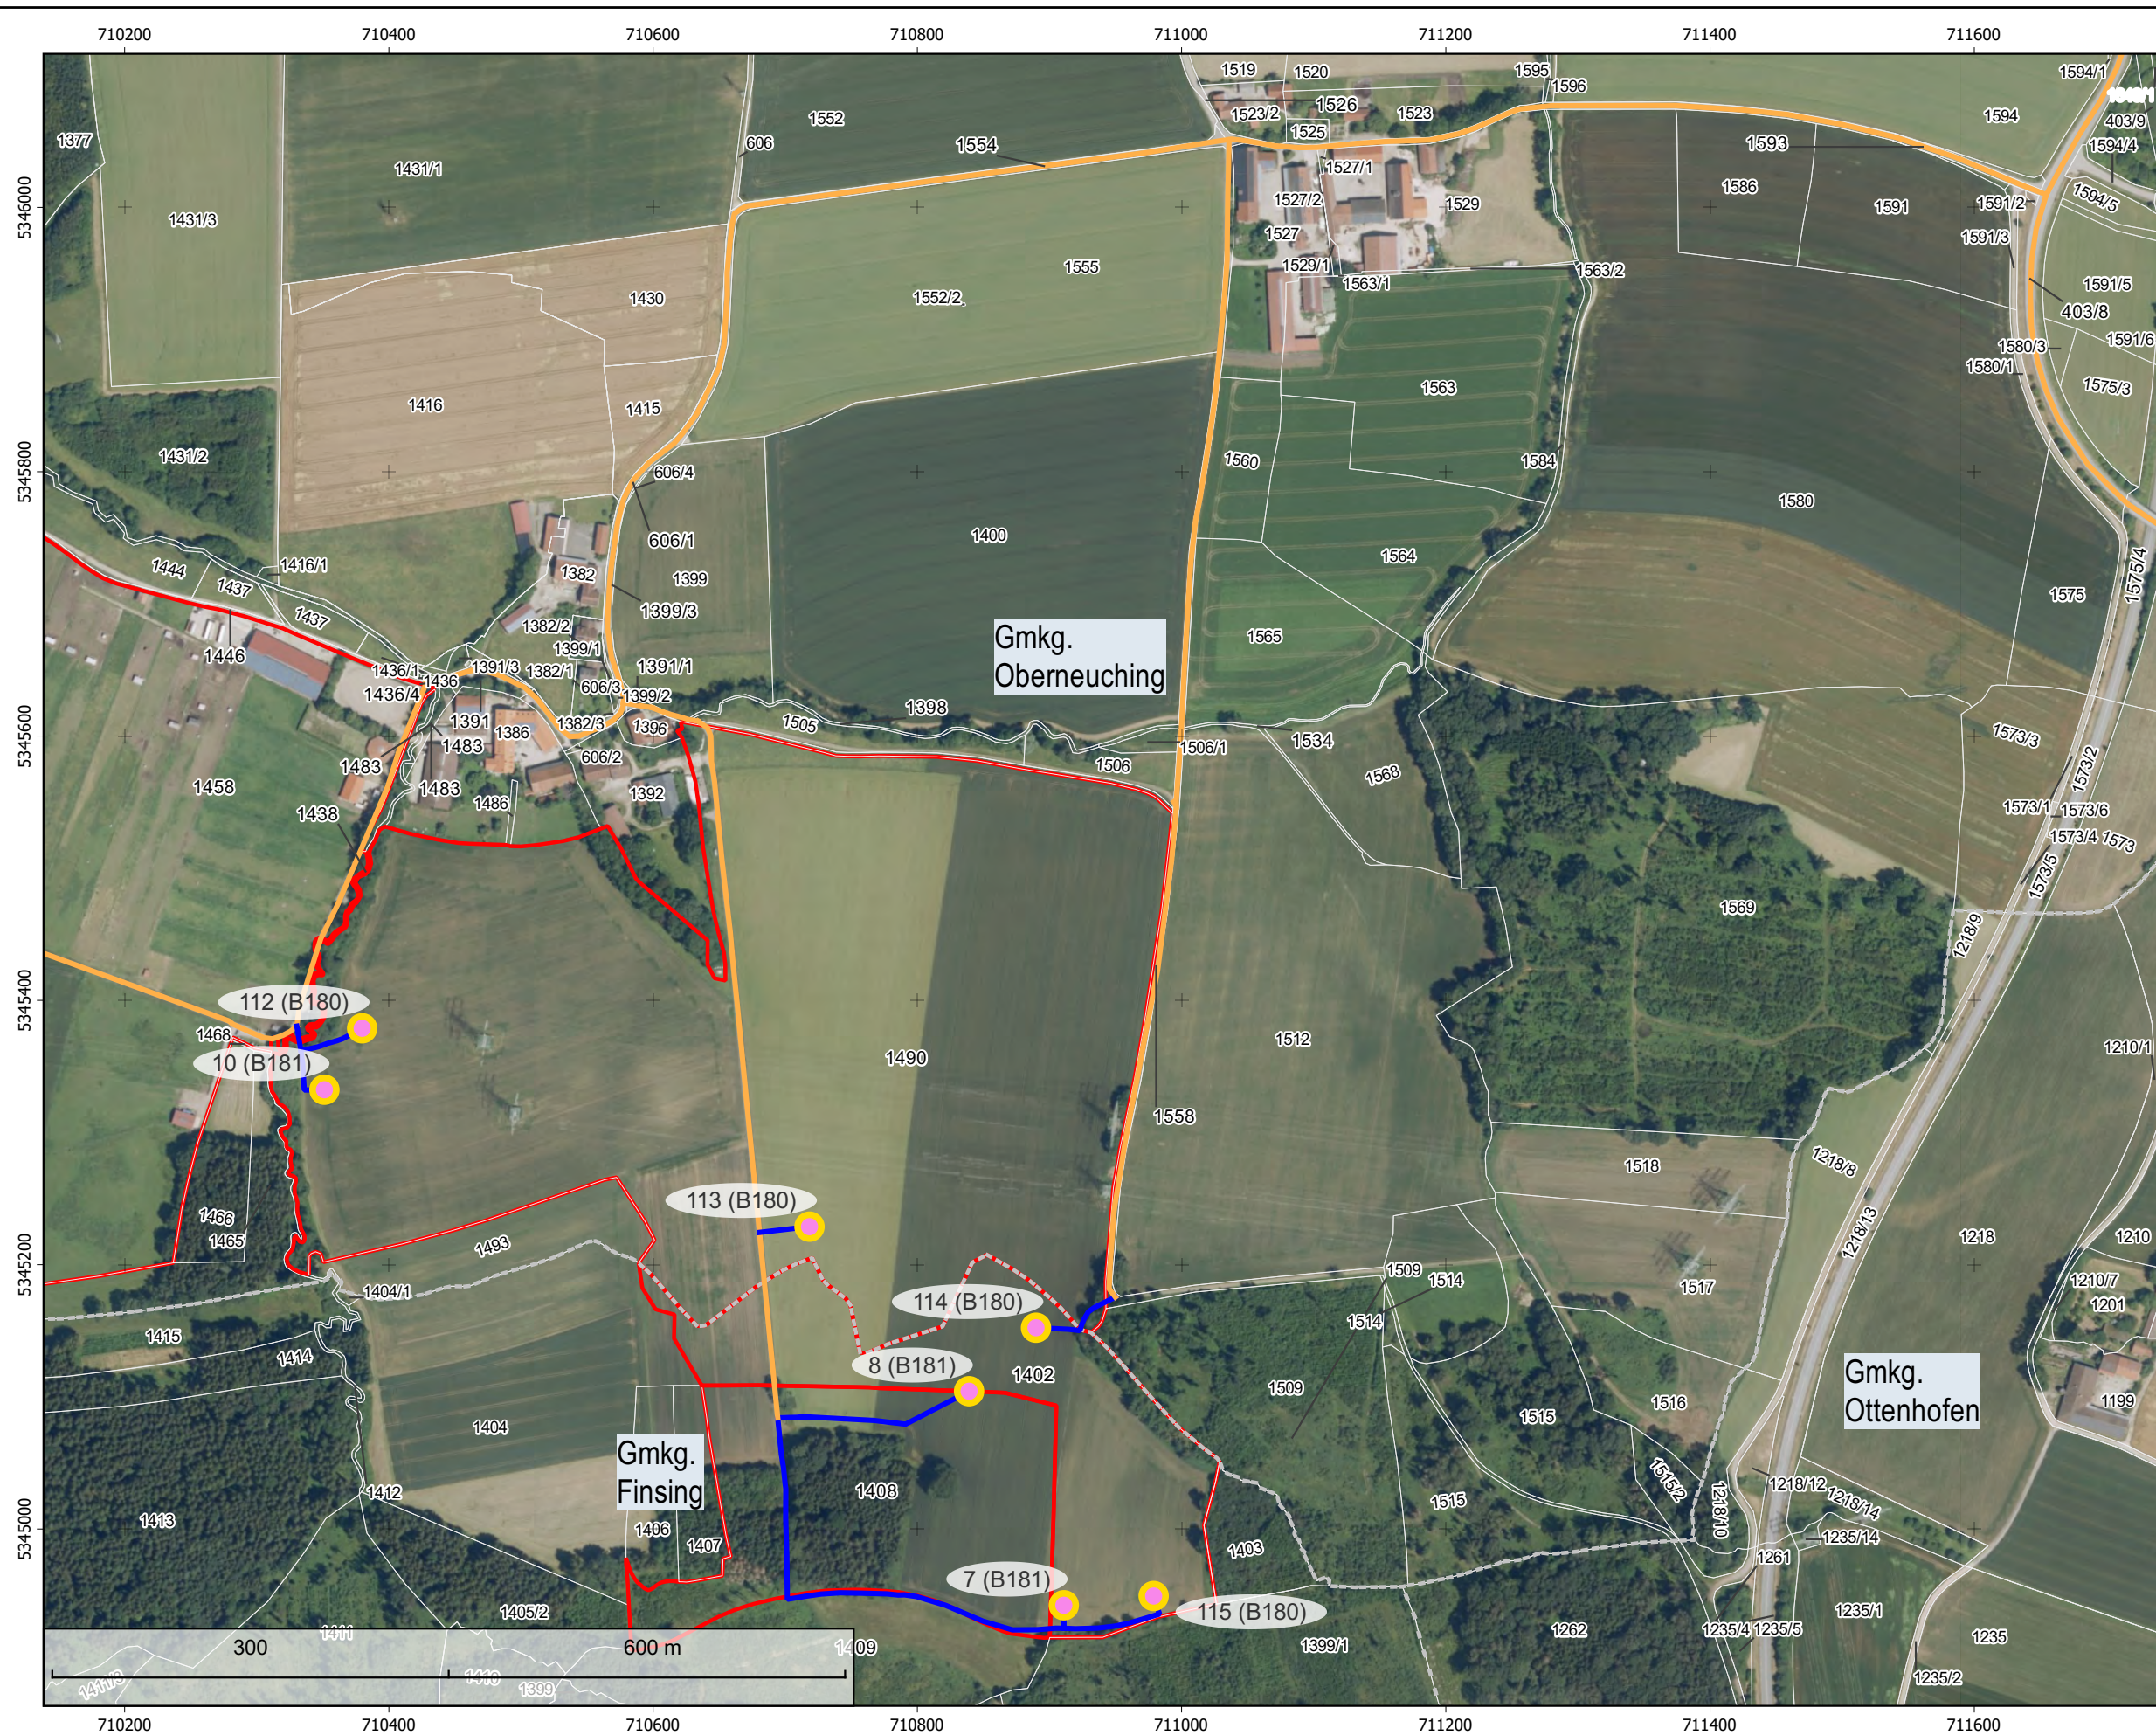

- Legende:
- Tiefbohrung (TB) + Drucksondierung (CPT)
 - Drucksondierung (CPT)
 - Zuwegung über befestigte (z.B. Feld-/Gemeinde-) Wege
 - Zuwegung zum Bohrpunkt
 - Gemarkungsgrenze
 - hervorgehobenes Flurstück
- 542/1 Beispiel Flurstücksnummer



Projekt: **Tennet**
Ersatzneubau
Oberbachern-Ottenhofen

bearbeiten:	<i>Büchner</i>	
geprüft:	<i>Blumhardt</i>	
freigegeben:	<i>Blumhardt</i>	

Karten KBS: EPSG 25832
Koordinateneinheit: Meter
Seitendimensionen: 420 x 297 mm

Quelle:
DOP: Bayerische Vermessungsverwaltung –
www.geodaten.bayern.de;
<https://creativecommons.org/licenses/by/4.0/>

Datum : 23.06.2026



