


10 20 30 40 m

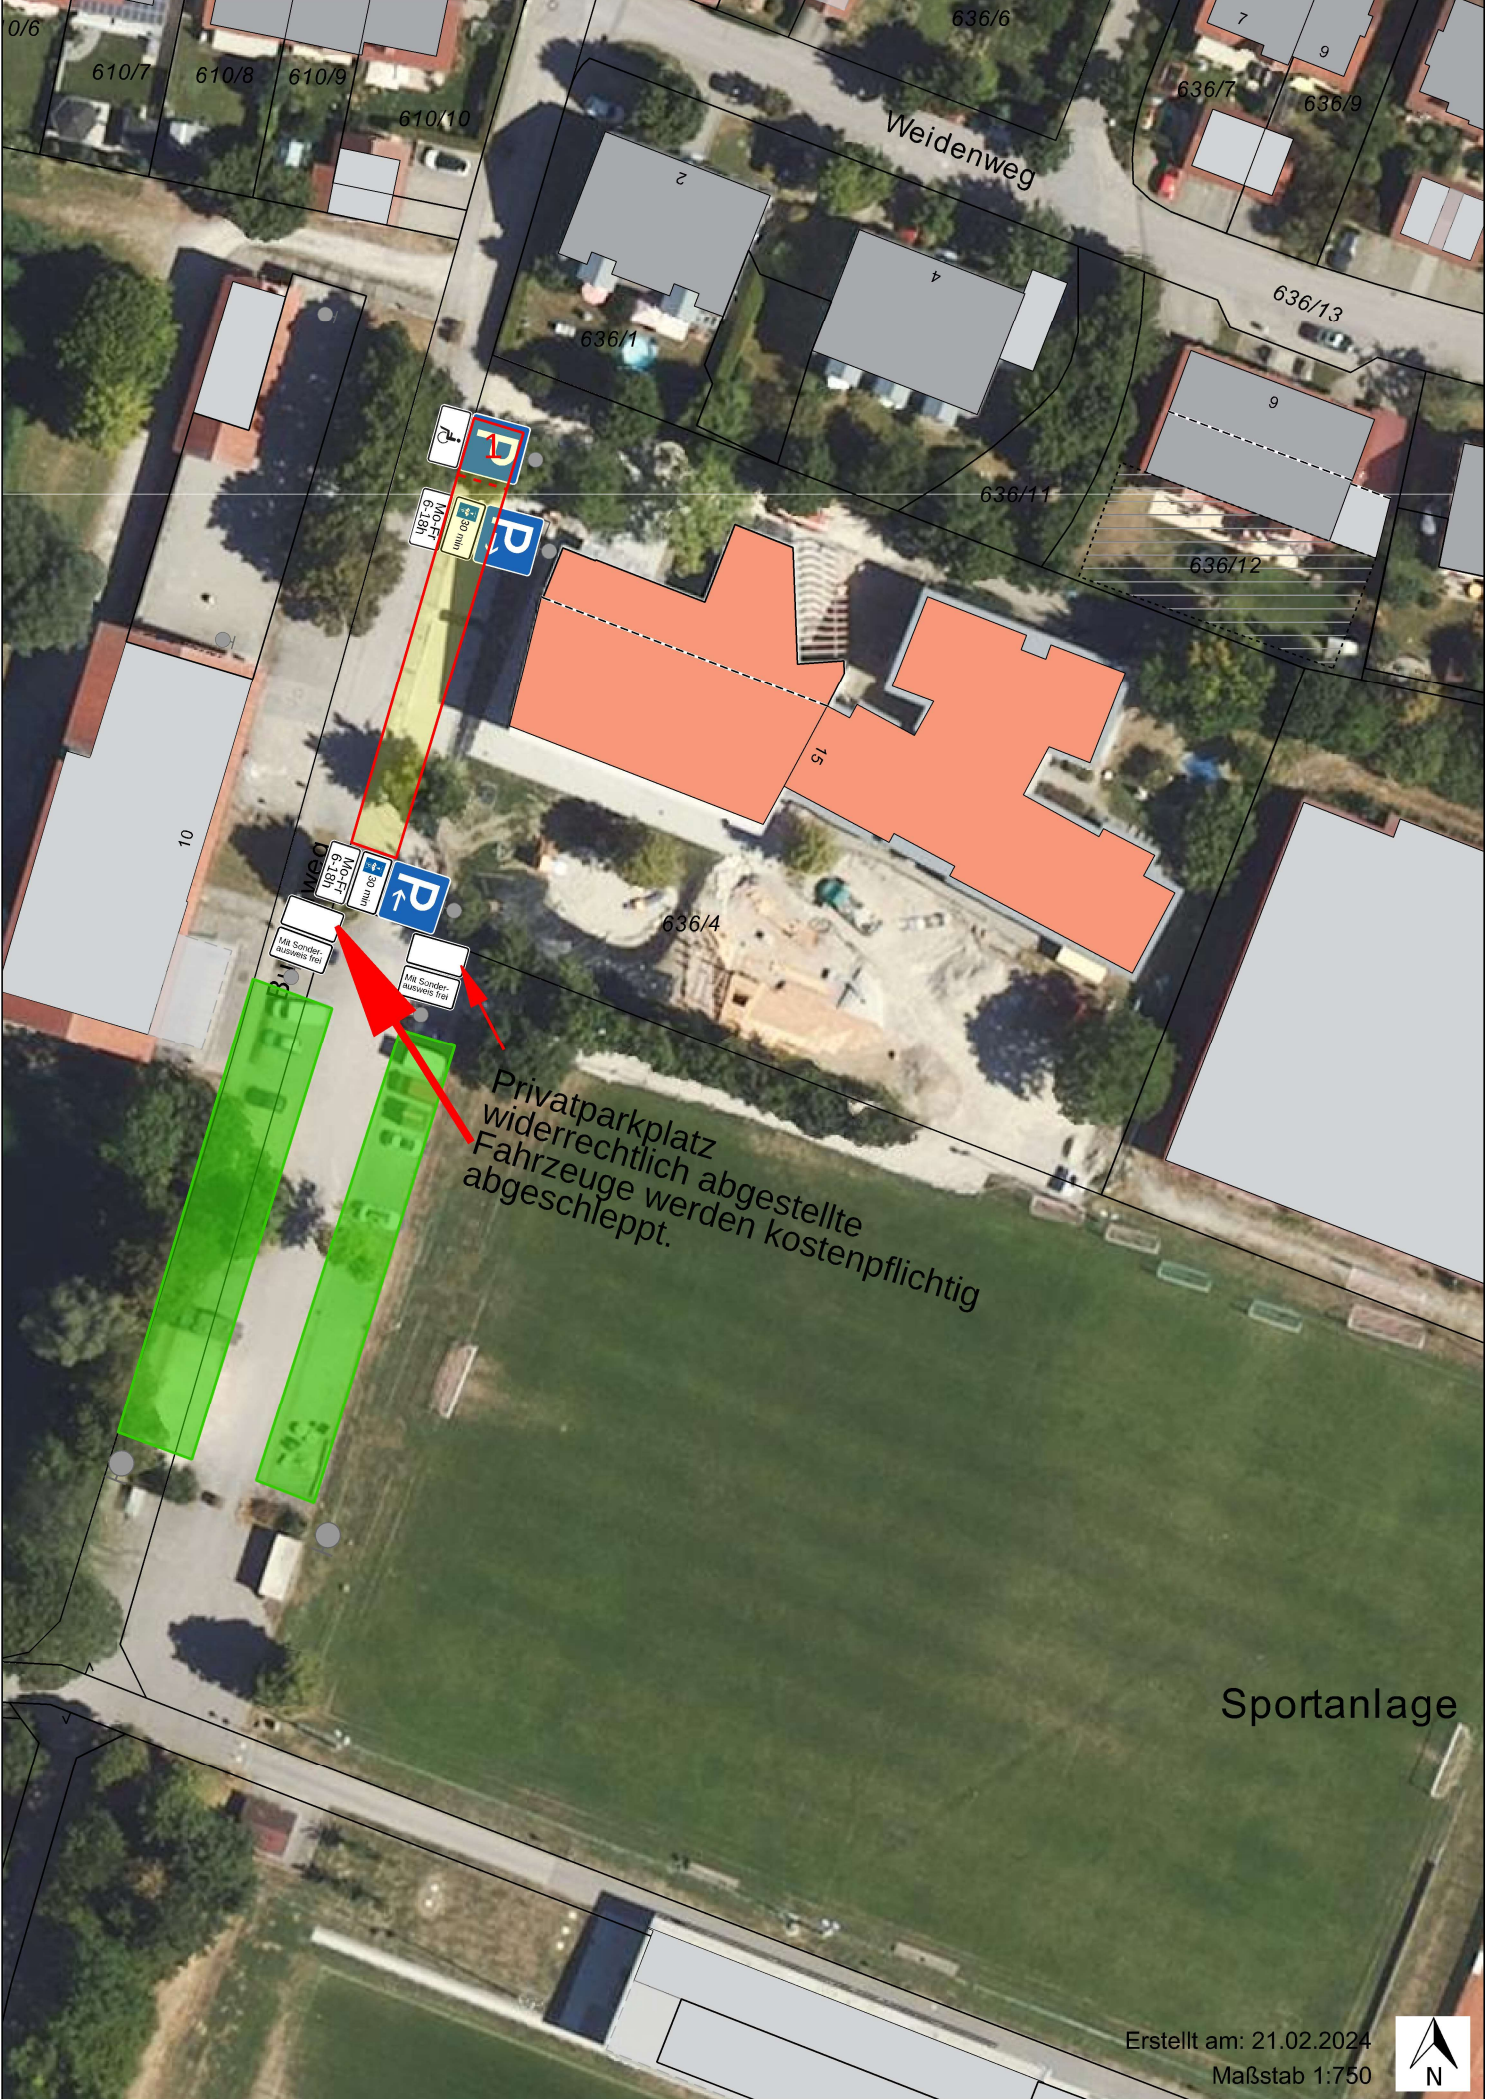

Privatparkplatz
widerrechtlich abgestellte
Fahrzeuge werden kostenpflichtig
abgeschleppt.

Sportanlage

Erstellt am: 21.02.2024
Maßstab 1:750

